


高士德下水道重整工程(第二段)交通安排示意圖

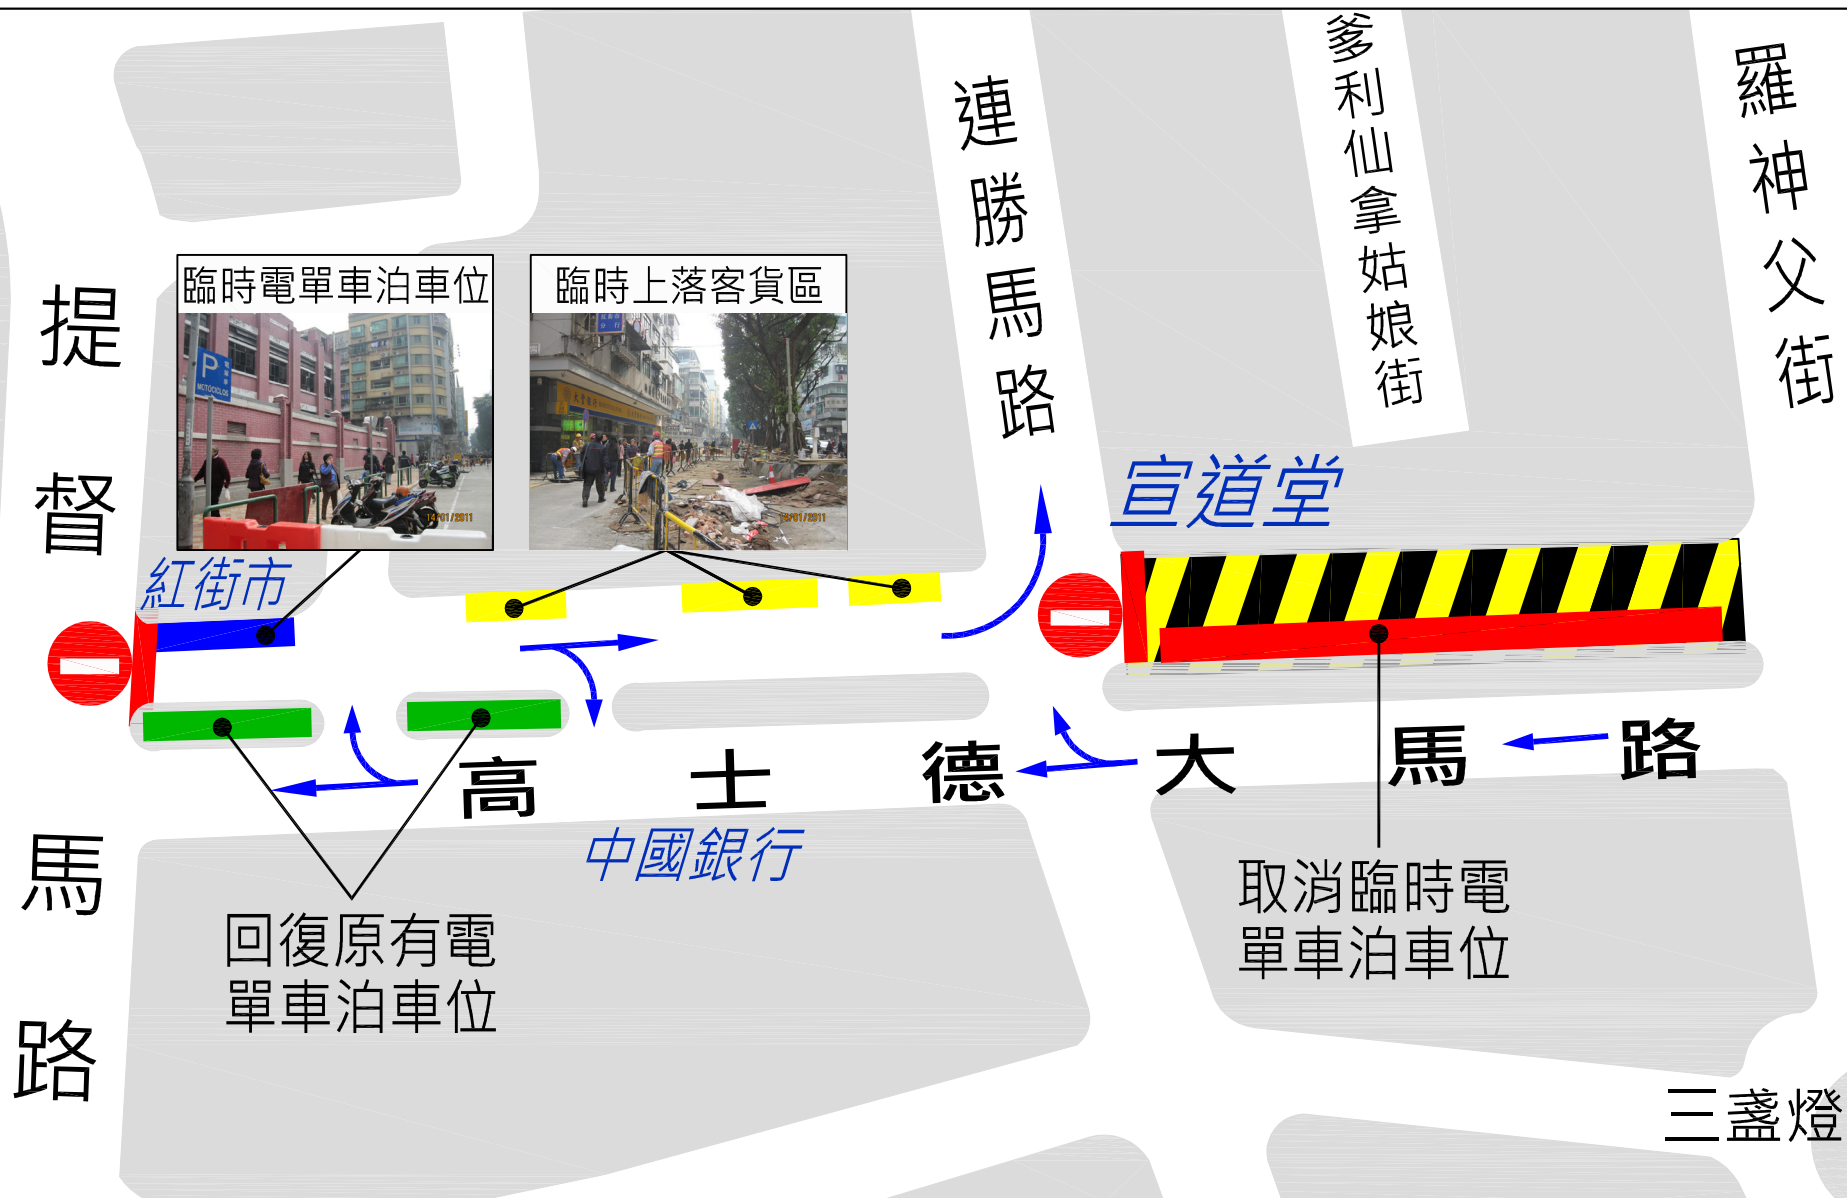

回復原有電單車泊車位(1月11日已啟用)

新增電單車泊車位(25米)(1月13日已啟用)

新增臨時上落客貨區(1月23日將實施)

取消第一階段臨時電單車泊車位(1月12日已實施)

施工範圍